




Voorgevel

Rechter zijgevel

Achtergevel

Linker zijgevel

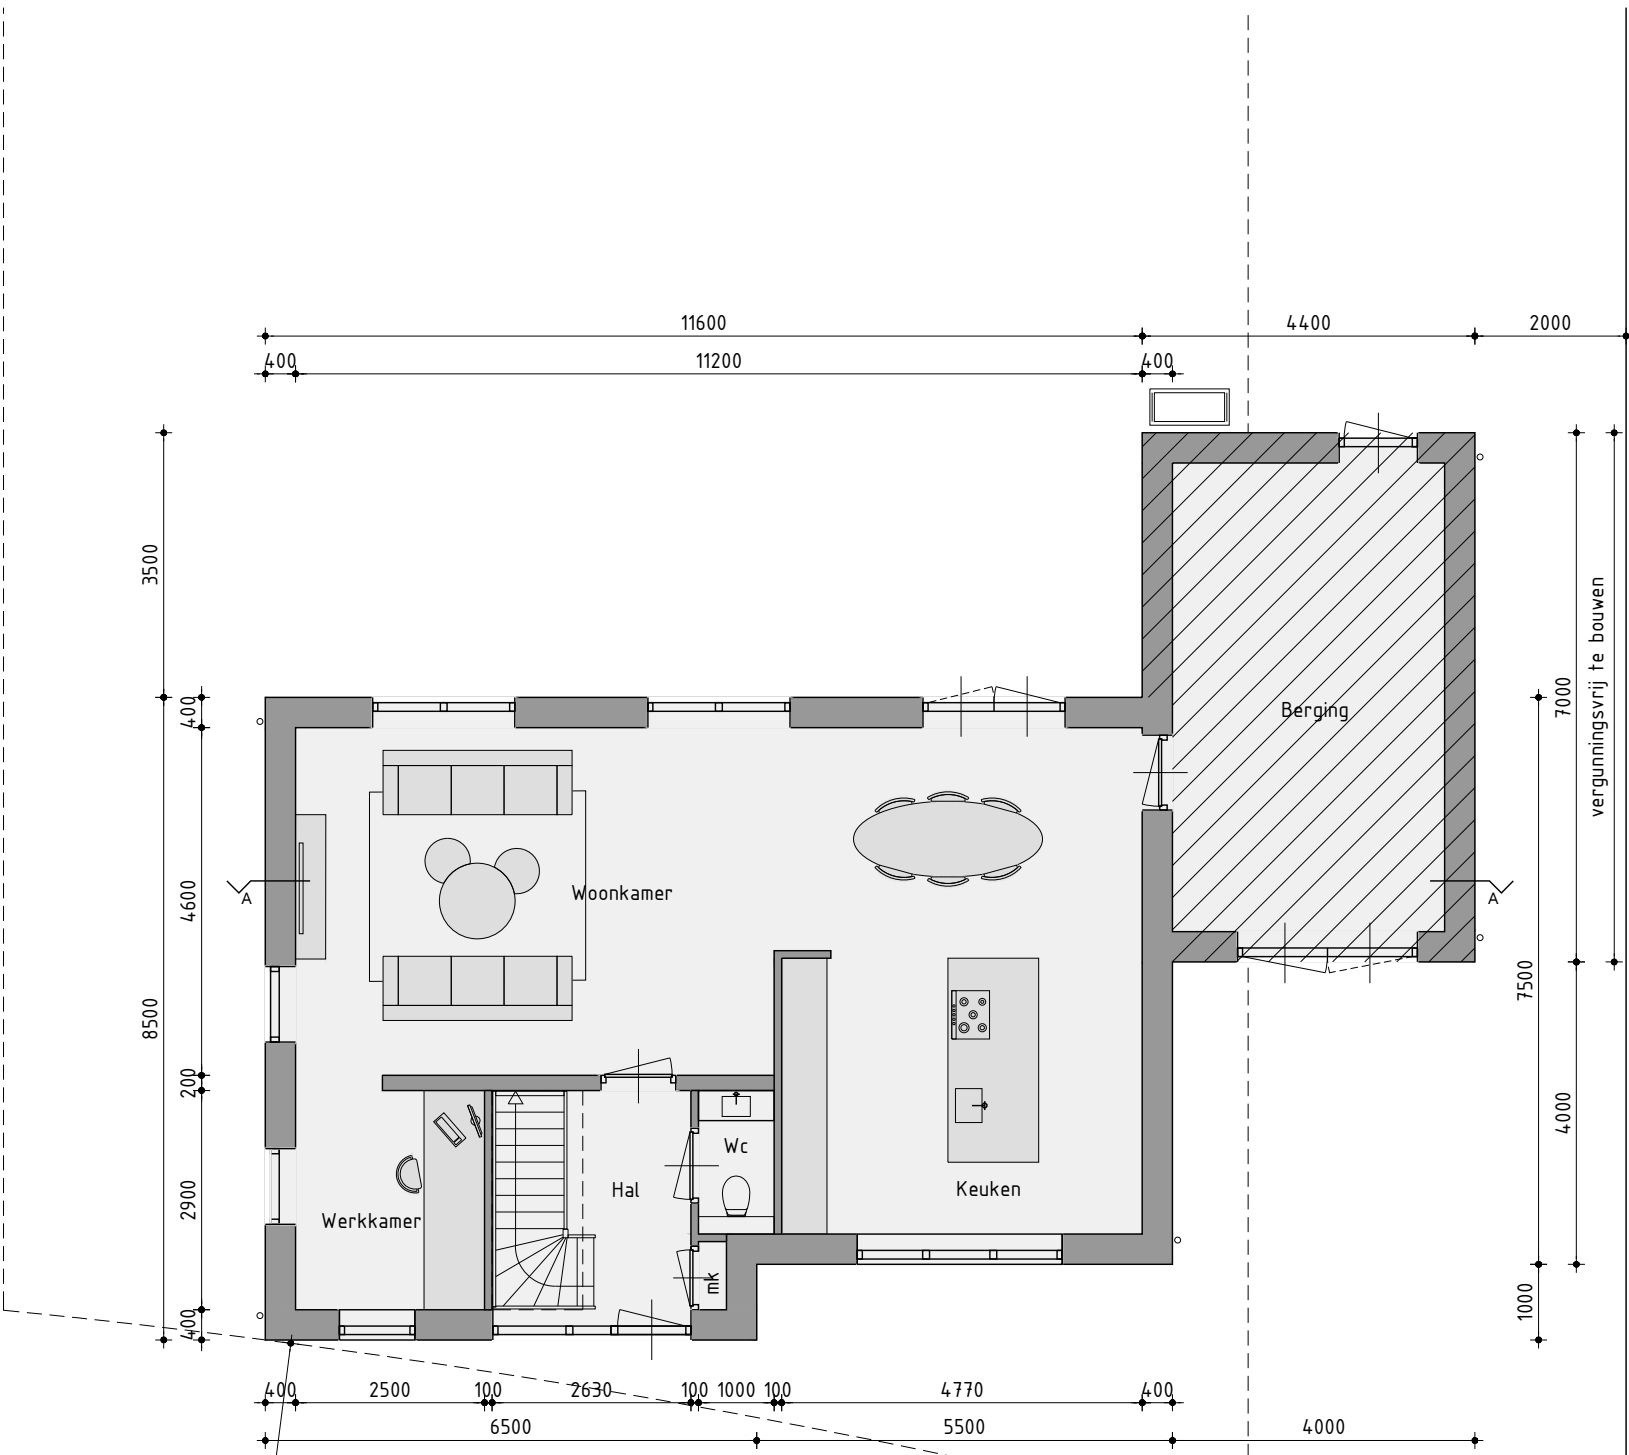


Begane grond




Begane grondvloer voorzien van vloerverwarming excl. berging.
Positie buitenunit warmtepomp is onder voorbehoud i.v.m. de geluidseisen

Kleurenschema

Onderdelen	Materialen	Kleur
Gevels	Baksteen, gesausd	Wit
Gevels bovenbouw	Houten delen, zweeds rabat	Ombergrijs RAL7022
Plint	Baksteen, Kloosterwaard Drachten	Antracietbruin
Dak	Keramische pan	Zwart
Raamdorpels	Keramisch	Zwart
Kozijnen	Hardhout	Ombergrijs RAL7022
Raamhout	Hardhout	Ombergrijs RAL7022
Roeden (op het glas)	Hardhout	Ombergrijs RAL7022
Deurhout	Hardhout	Ombergrijs RAL7022
Houten garagedeuren	Hardhout	Ombergrijs RAL7022
Boeidelen	Hout	Ombergrijs RAL7022
Hemelwaterafvoer	Zink	Natuur
Ventilatieroosters	Aluminium	Ombergrijs RAL7022

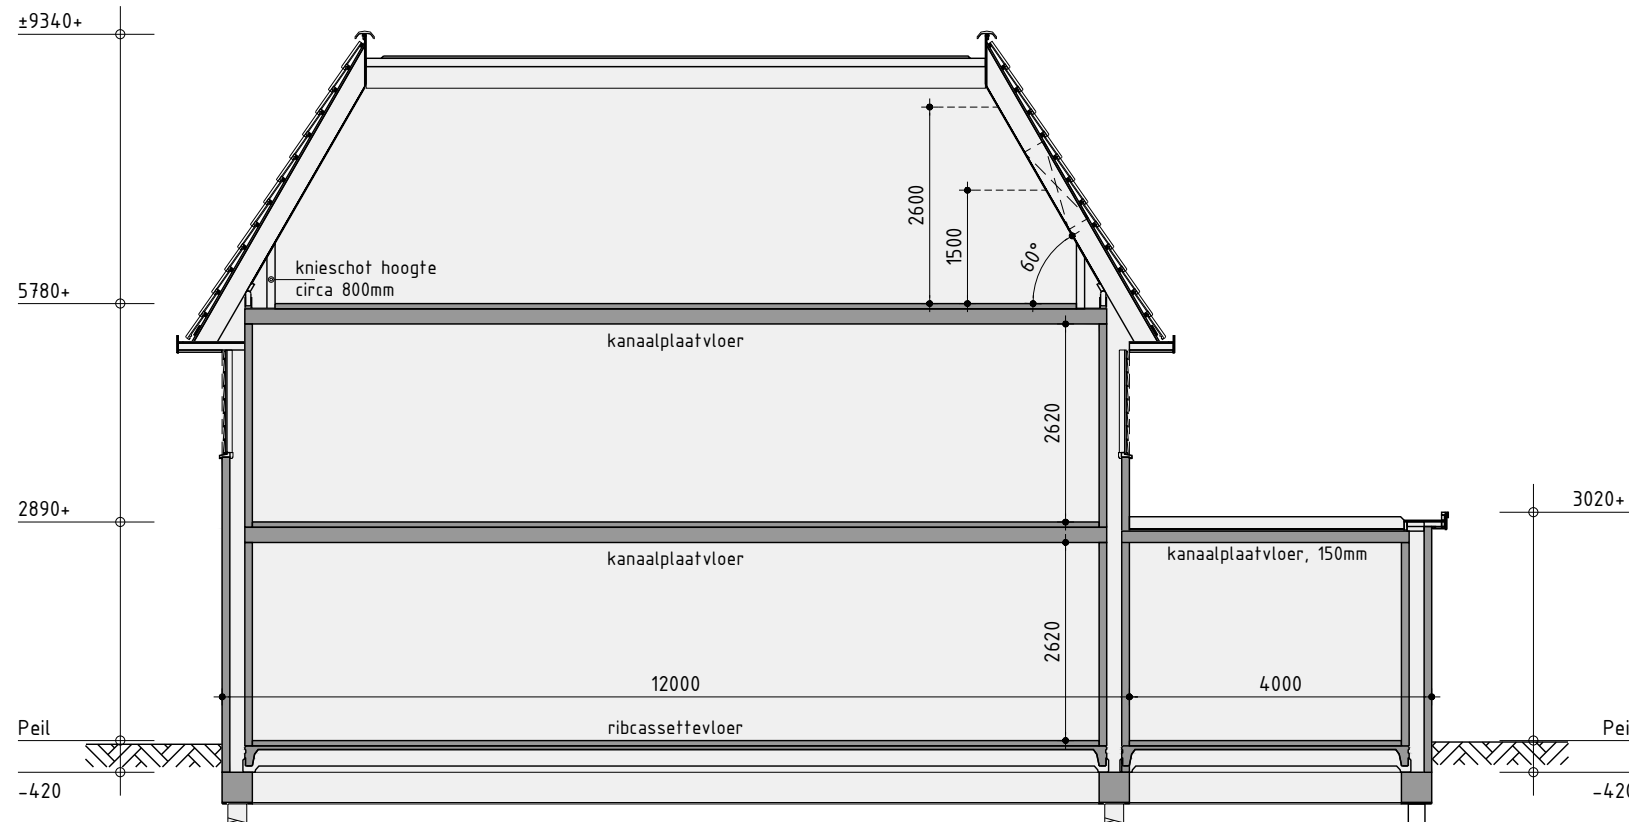


Principe doorsnede A-A

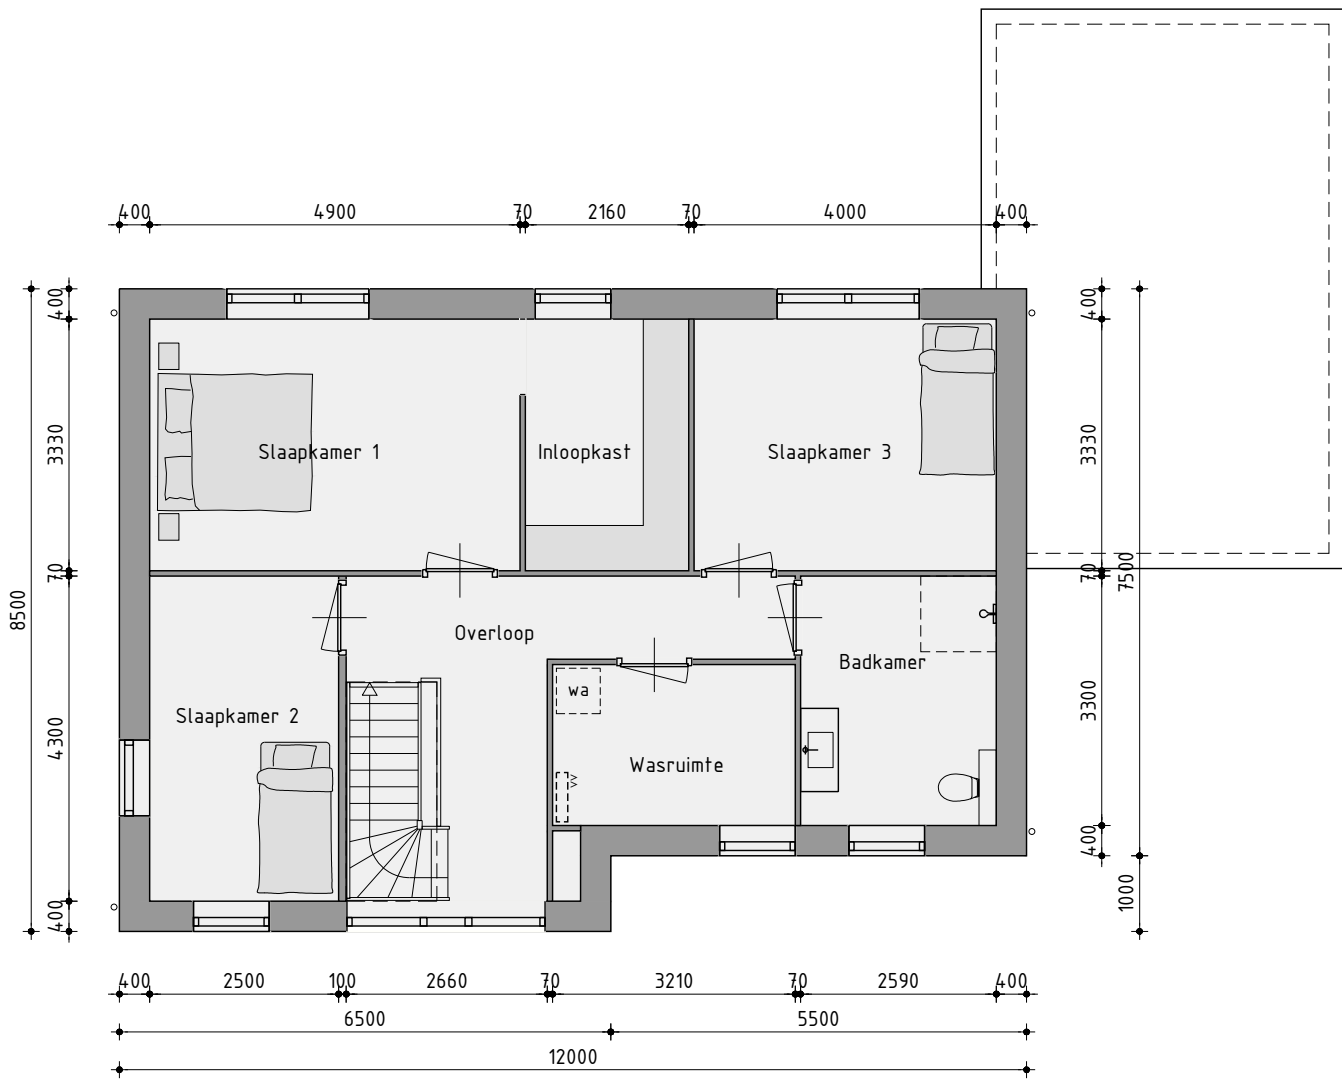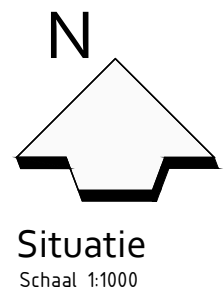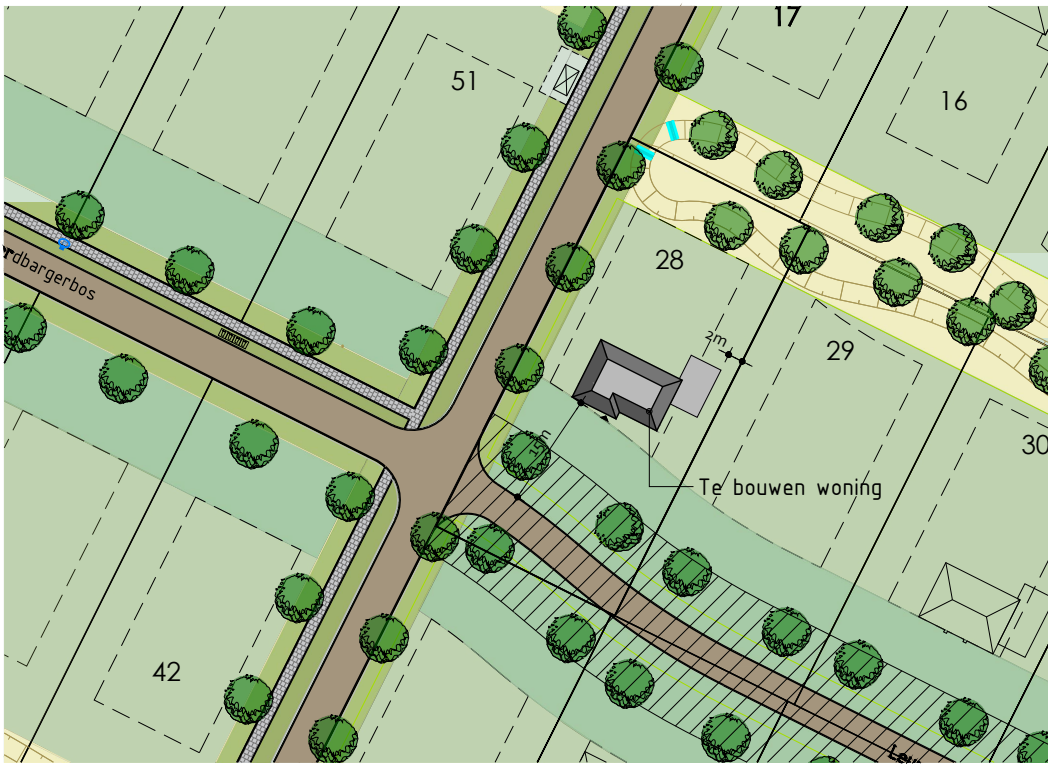

1ste Verdieping

1ste Verdieping voorzien van vloerverwarming

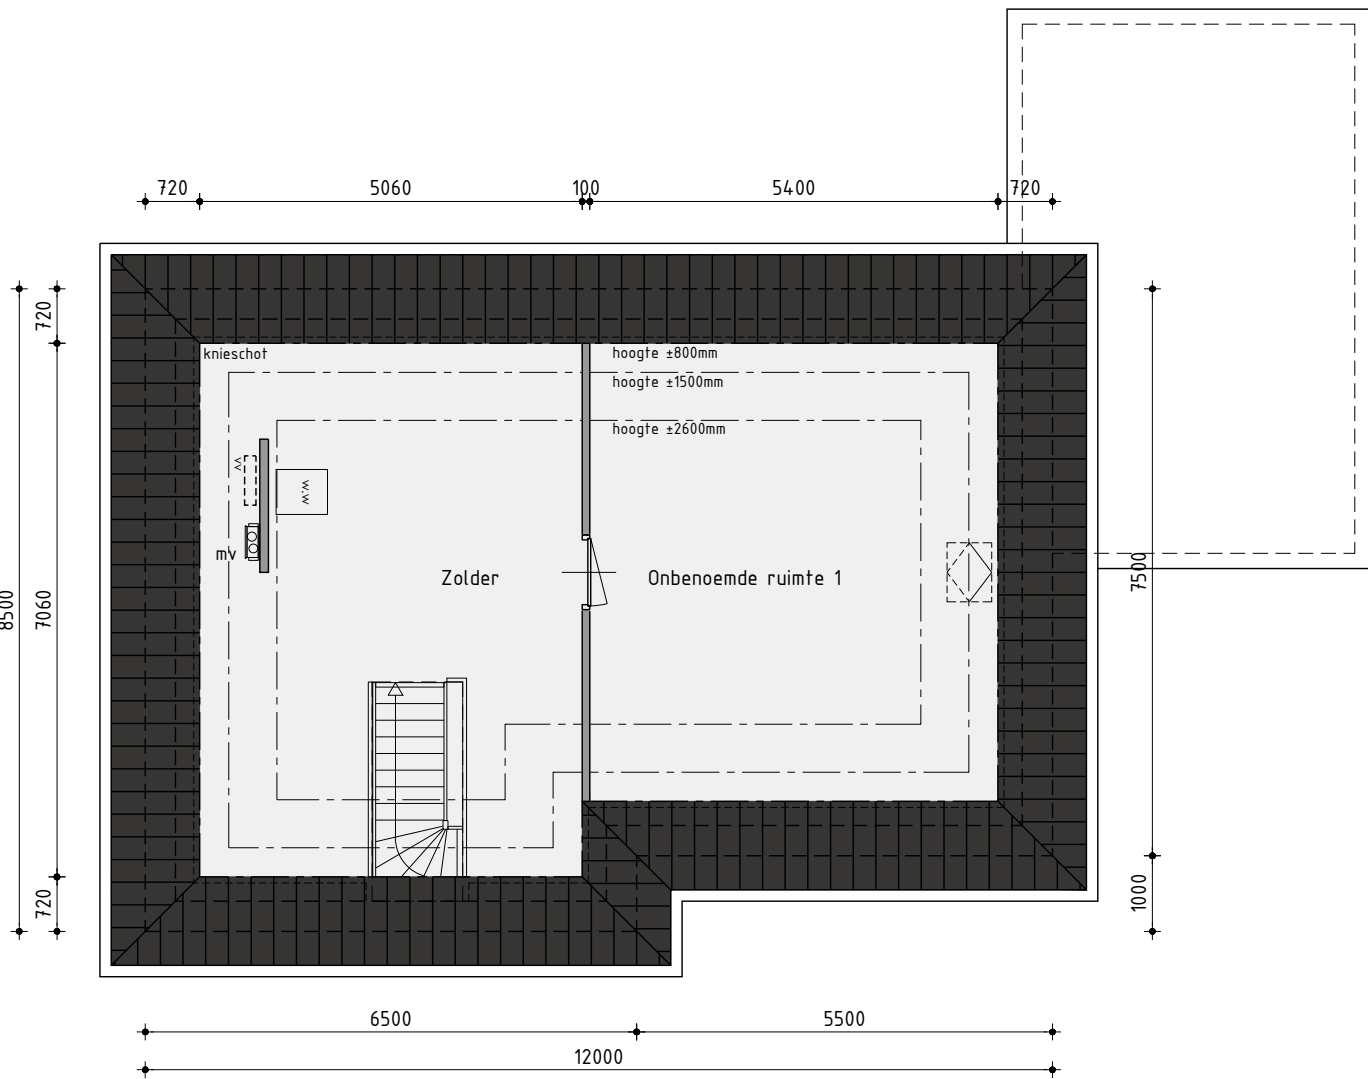

2de Verdieping

2de Verdieping voorzien van vloerverwarming

Nieuwbouw woning

Plan: LOOV fase 4, kavel 28 te Almere
Gemeente Almere

Opdrachtgever: Zwanenburg Projecten
Telefoon: 0513 610 303
E-mail: titia@mooieplek.nl

Getekend: Jeroen Vriend
Formaat: A3
Schaal: 1:100

Ontwerptekening

Datum 1: 12-06-2026
Datum 2:
Datum 3:



Nijverheidsweg 1a | 1613 DZ Grootebroek | T: 0228 56 50 90 | info@studiodwp.nl | www.studiodwp.nl

Werknummer: -

Bladnummer: O-01

Ruben de Kraker, Von Blankendaal

Deze tekening is eigendom van Studio DWP en mag niet zonder haar toestemming worden verspreid of gebruikt.