


Voorgevel

Rechter zijgevel

Achtergevel

Linker zijgevel

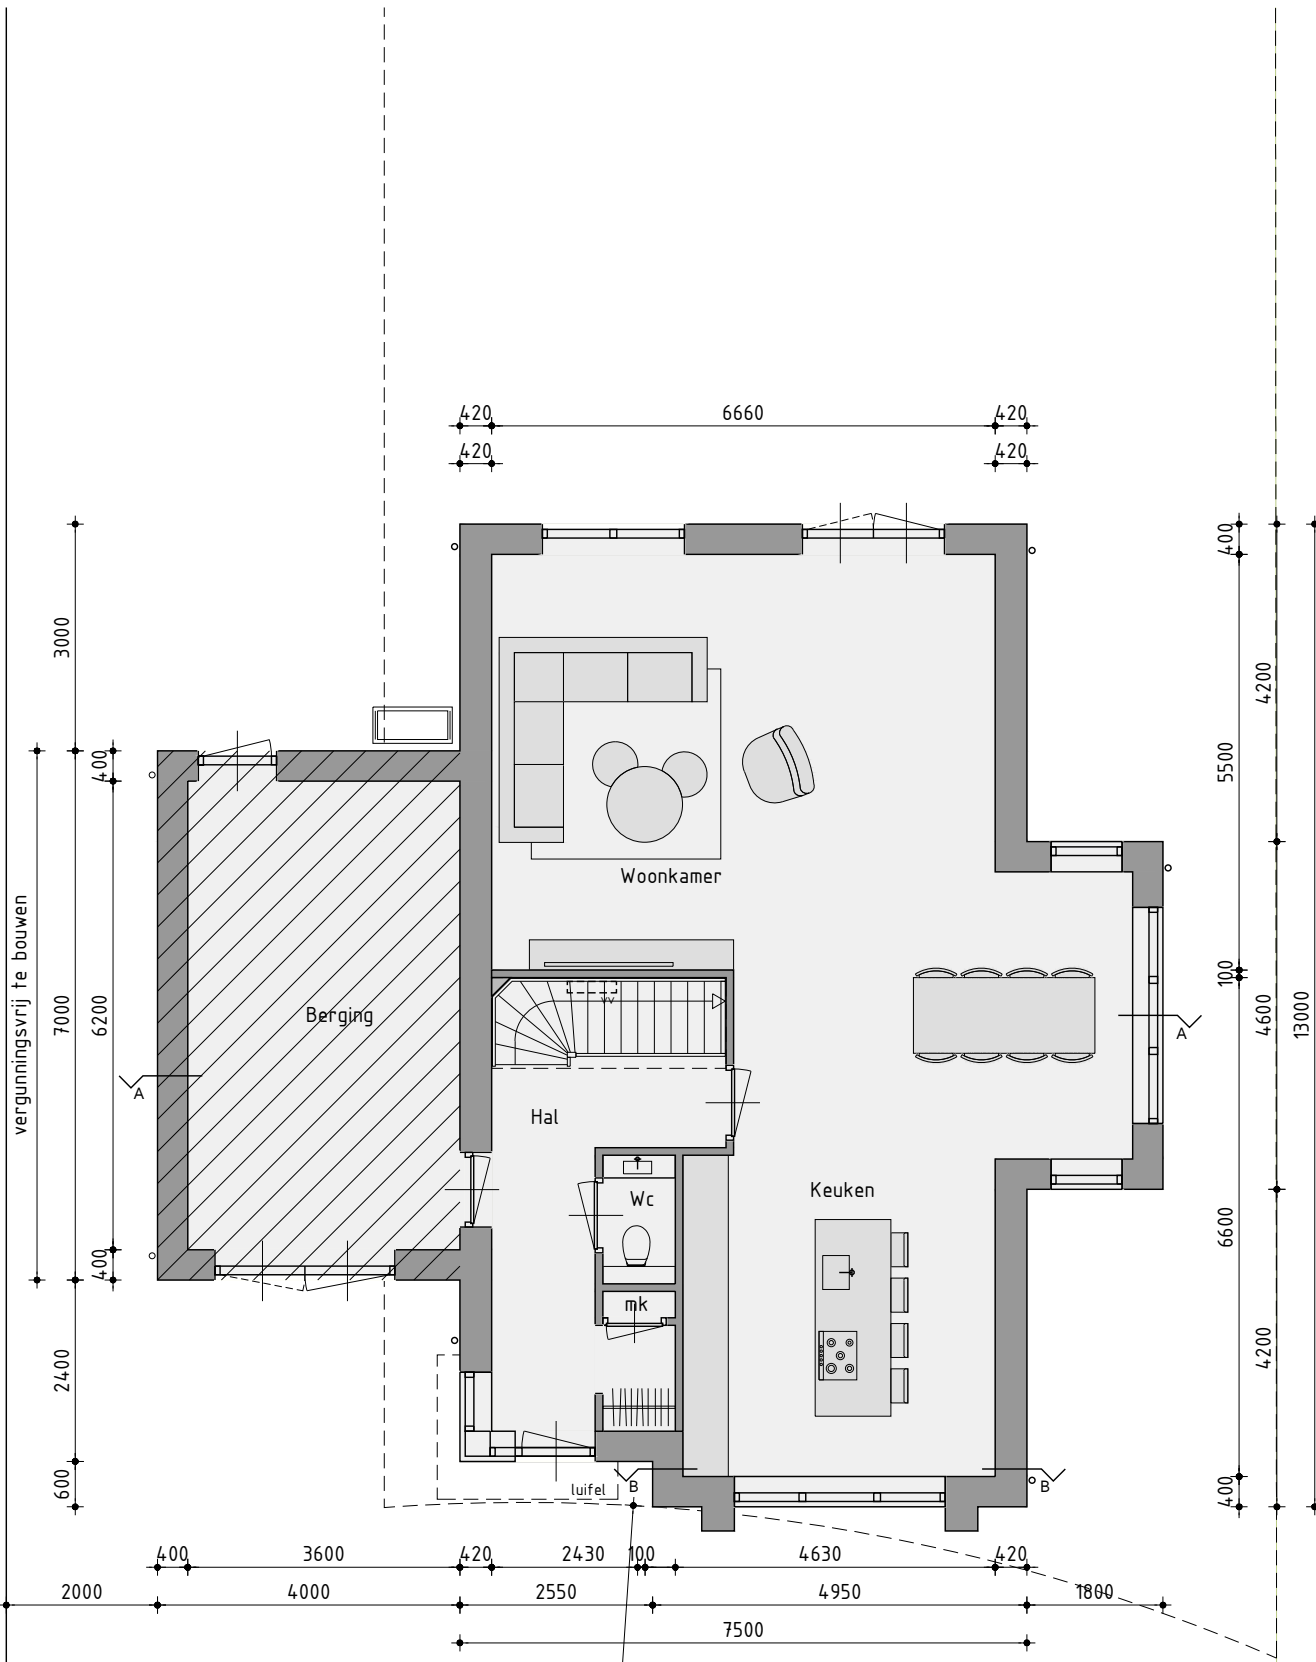


Begane grond

Begane grondvloer voorzien van vloerverwarming excl. berging
Positie buitenunit warmtepomp is onder voorbehoud i.v.m. de geluidseisen


Kleurenschema

Onderdelen	Materialen	Kleur
Gevels	Baksteen	Grijsbruin
Gevels bovenbouw	Houten delen, zweeds rabat	Zwartgrijs RAL7021
Plint	Baksteen	Antraciet
Dak	Keramische pan	Zwart
Raamdorpels	Hardhout	Zwartgrijs RAL7021
Raamlijnen	Hardhout	Zwartgrijs RAL7021
Raamhout	Hardhout	Zwartgrijs RAL7021
Roeden (op het glas)	Hardhout	Zwartgrijs RAL7021
Deurhout	Hardhout	Zwartgrijs RAL7021
Houten garagedeuren	Hardhout	Zwartgrijs RAL7021
Boisdelen	Hout	Gebroken wit RAL 9010
Hemelwaterafvoer	Zink	Natuurlijk
Ventilatieopeningen	Aluminium	Zwartgrijs RAL7021

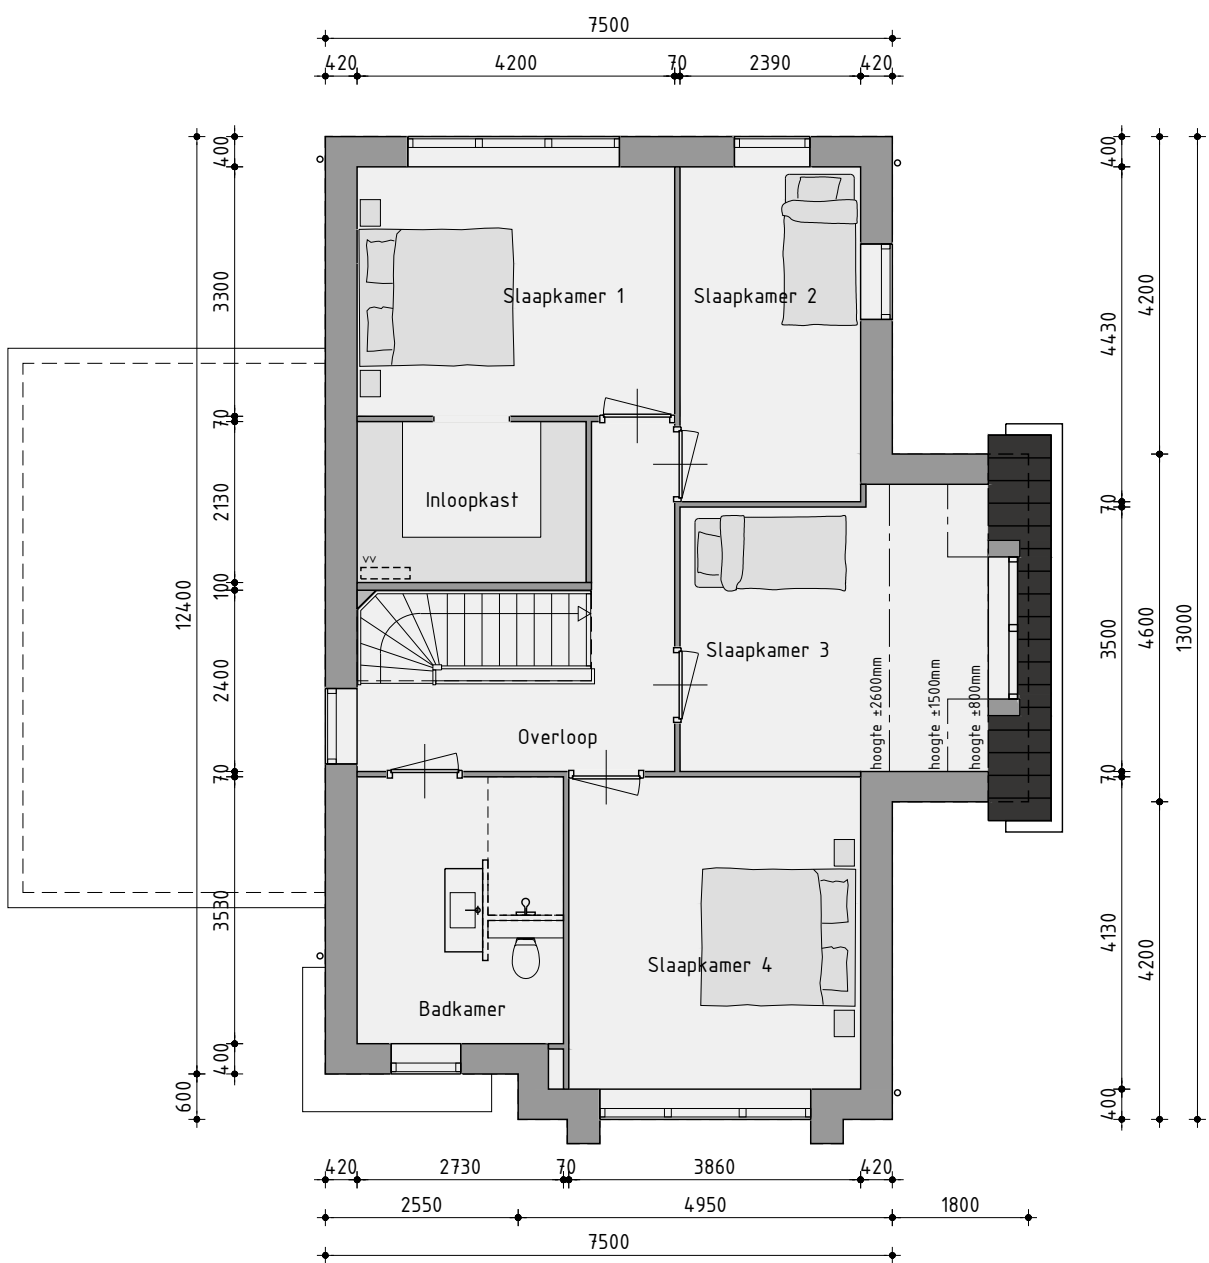


1ste Verdieping

1ste Verdieping voorzien van vloerverwarming

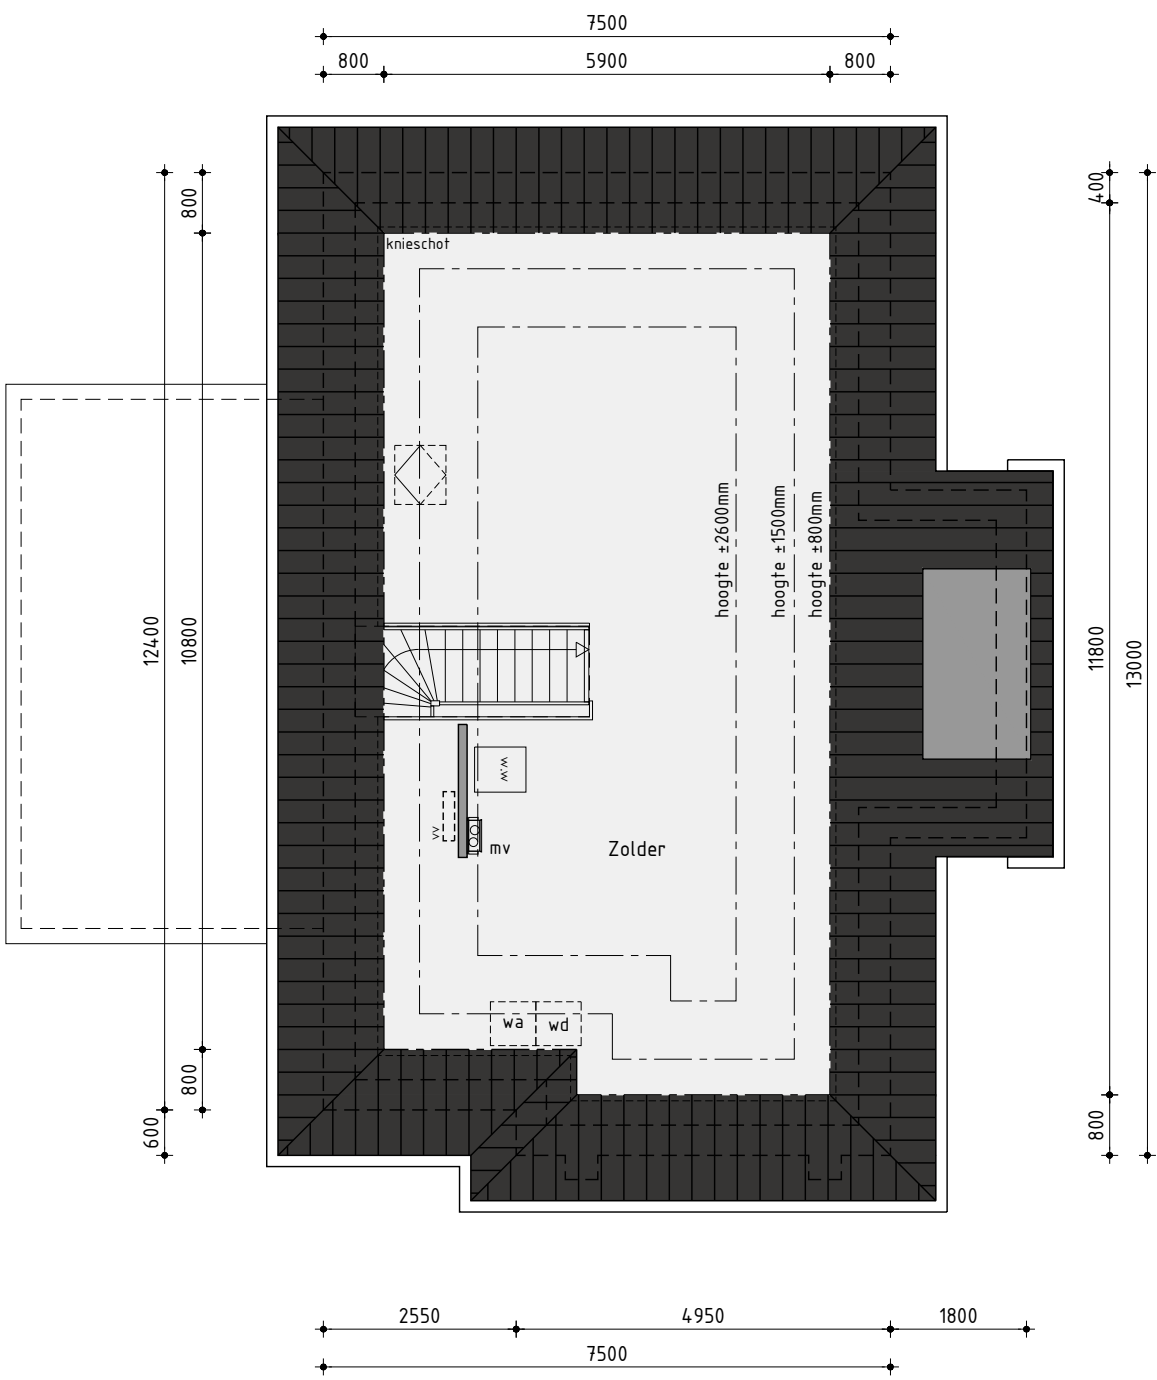

2de Verdieping

2de Verdieping voorzien van vloerverwarming

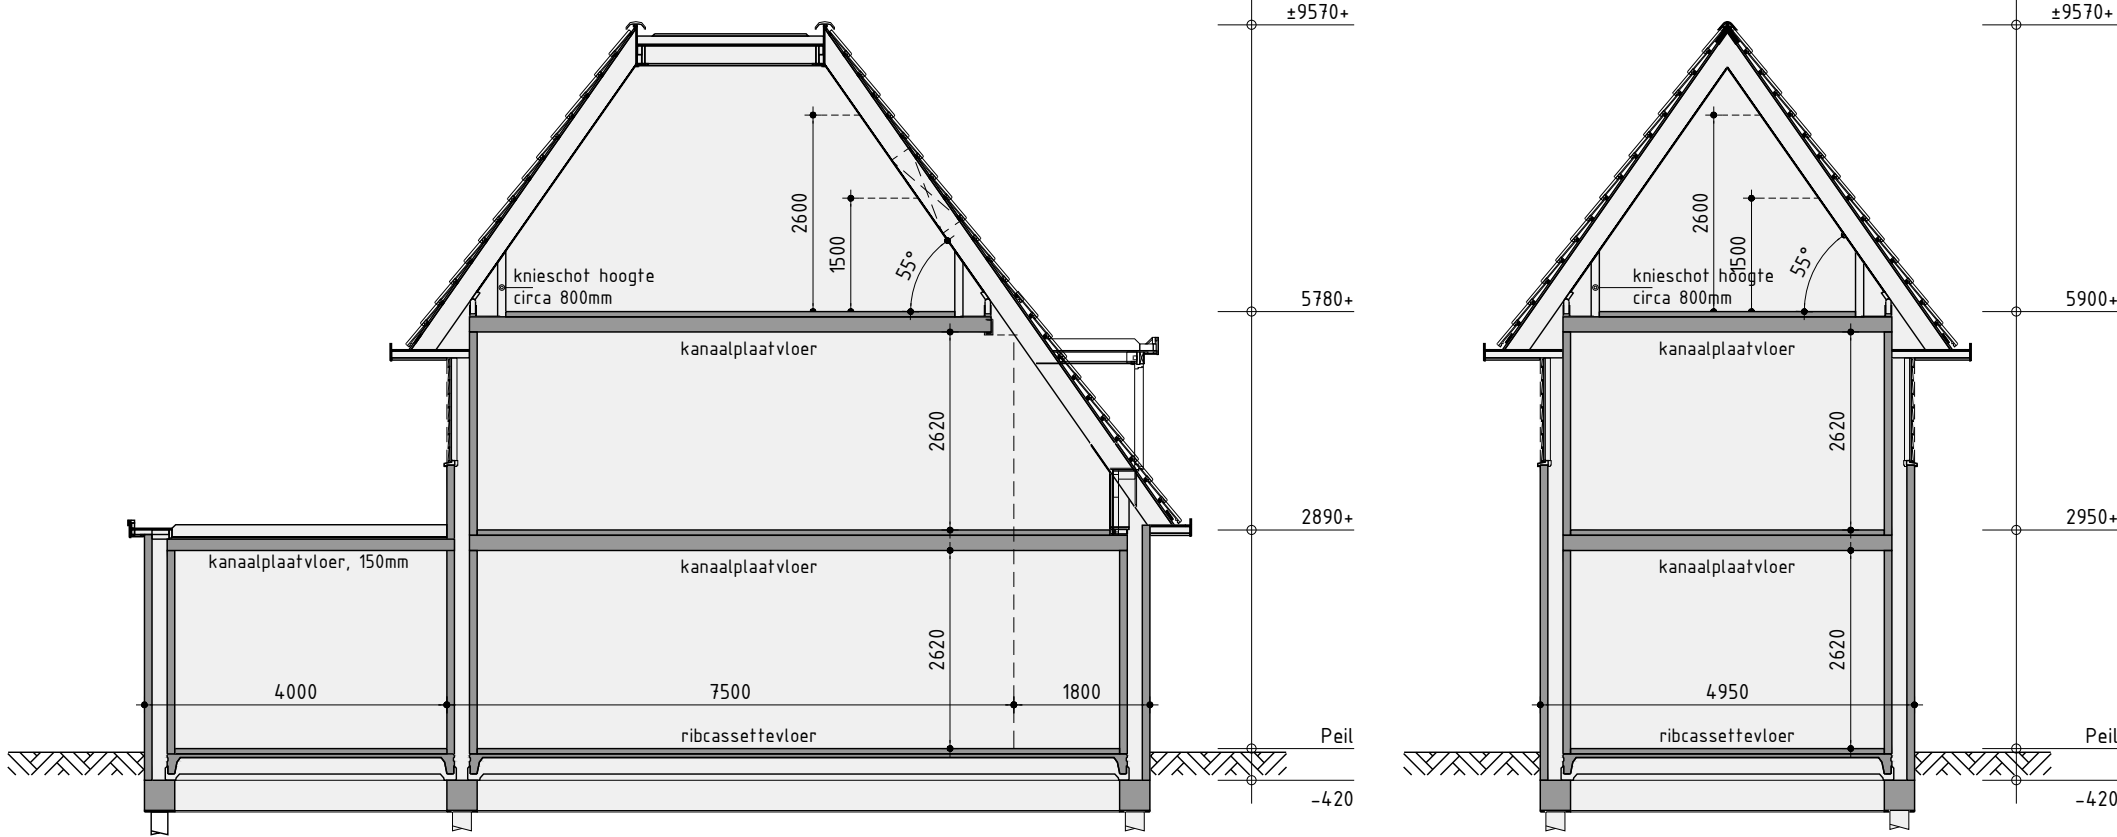

Principe doorsnede A-A

Principe doorsnede B-B



N
Situatie
Schaal 1:1000

Nieuwbouw woning

Plan: LOOV fase 4, kavel 34 te Almere
Gemeente Almere
Opdrachtgever: Zwanenburg Projecten
Telefoon: 0513 610 303
E-mail: titia@mooieplek.nl

Getekend: Jeroen Vriend
Formaat: A3
Schaal: 1:100

Ontwerptekening

Datum 1: 12-06-2026
Datum 2:
Datum 3:

