




Voorgevel

Rechter zijgevel

Achtergevel

Linker zijgevel

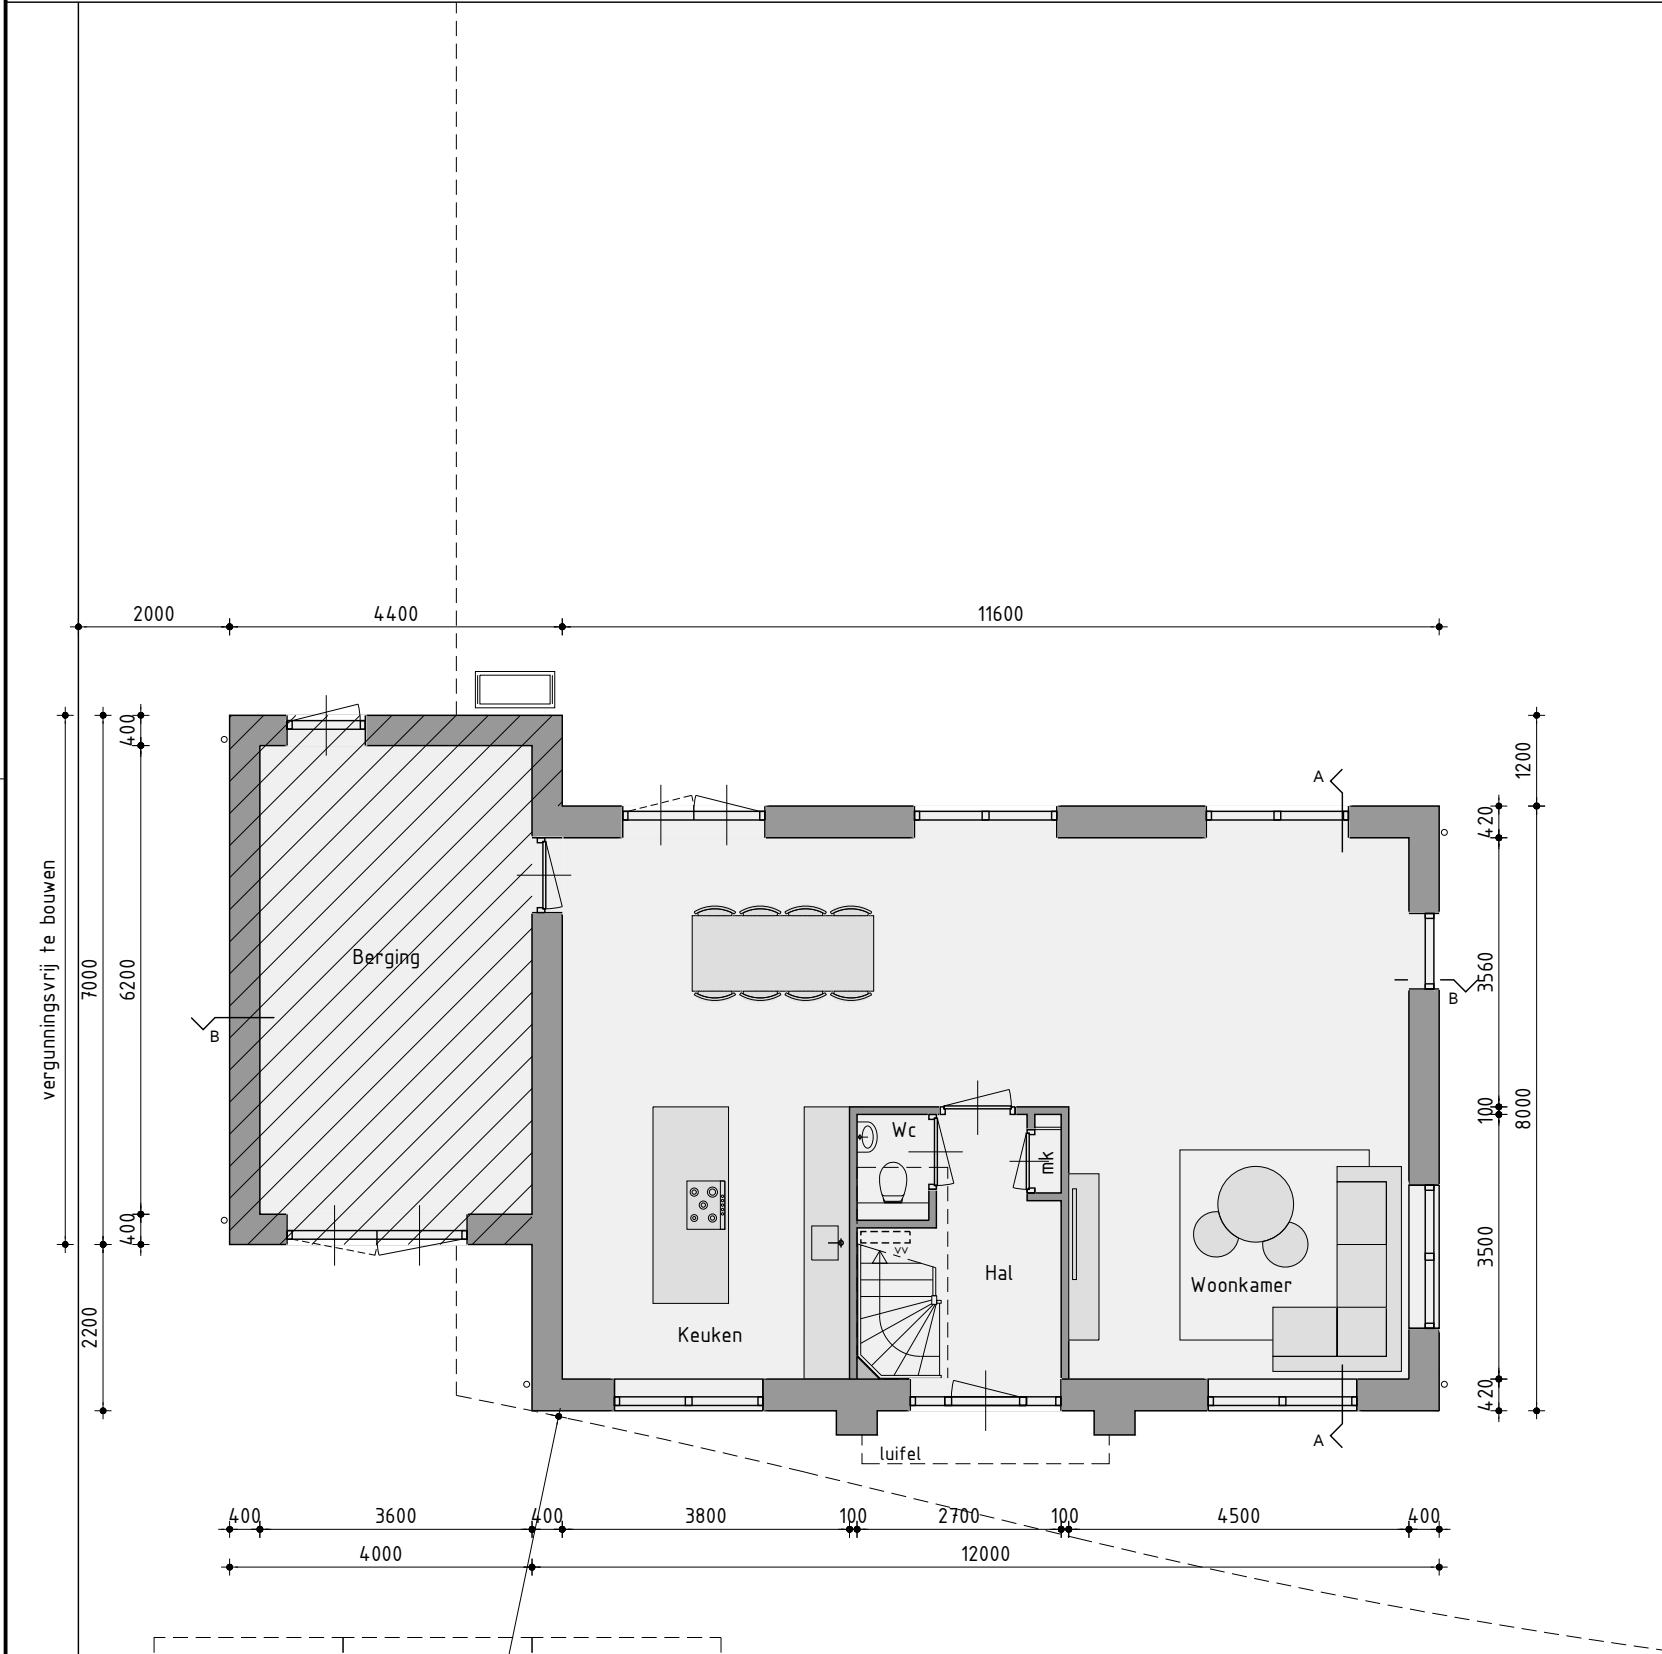


Begane grond


Begane grondvloer voorzien van vloerverwarming excl. berging.
Positie buitenunit warmtepomp is onder voorbehoud i.v.m. de geluidseisen

Kleurenschema

Onderdelen	Materialen	Kleur
Gevels	Baksteen	Grijsbruin
Gevels bovenbouw	Baksteen, om en om terugliggend	Grijsbruin
Plint	Baksteen	Antraciet
Dak	Keramische pan	Zwart
Raandorpels	Beton	Zwart
Raandorpels - spekbanden bovenbouw	Hardhout	Zwartgrijs RAL7021
Raandorpels	Hardhout	Zwartgrijs RAL7021
Kozijnen	Hardhout	Zwartgrijs RAL7021
Roeden (op het glas)	Hardhout	Zwartgrijs RAL7021
Deurhout	Hardhout	Zwartgrijs RAL7021
Houten garagedeuren	Hardhout	Zwartgrijs RAL7021
Boeidelen	Hout	Gebroken wit RAL 9010
Hemelwaterafvoer	Zink	Natuur
Ventilatieroosters	Aluminium	Zwartgrijs RAL7021

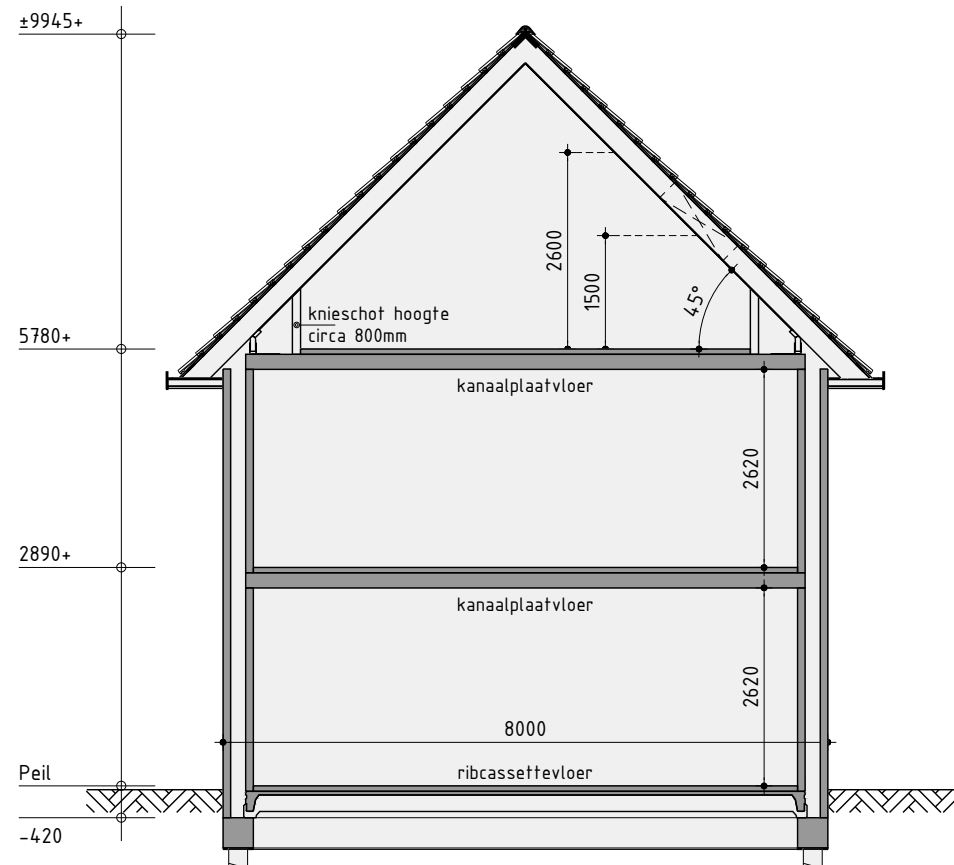


Principe doorsnede A-A

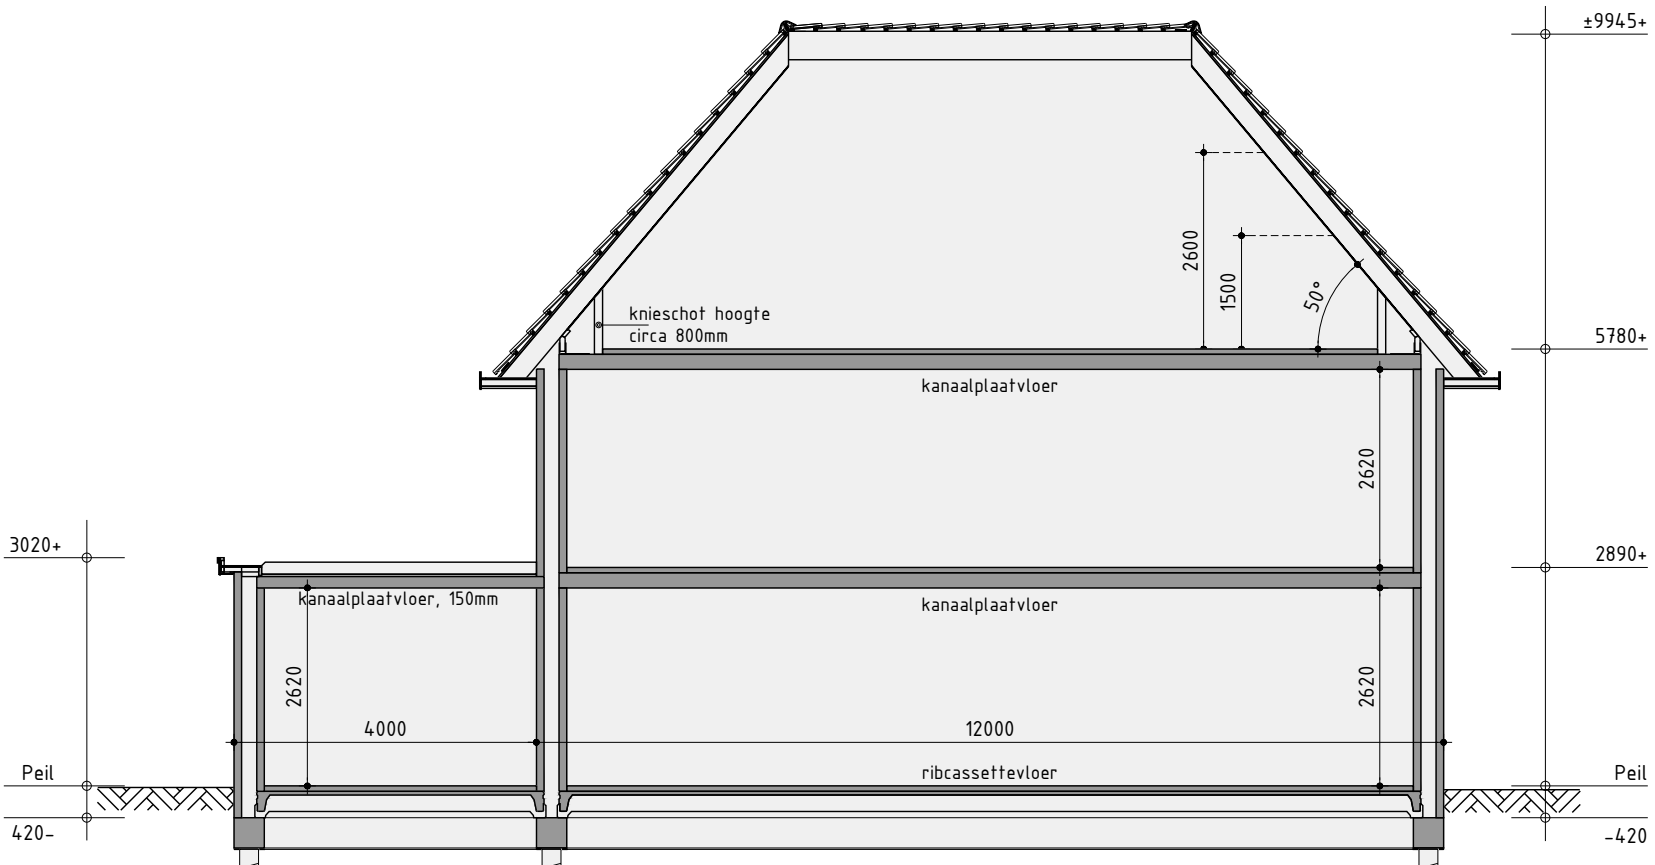

Principe doorsnede B-B




N
Situatie
Schaal 1:1000

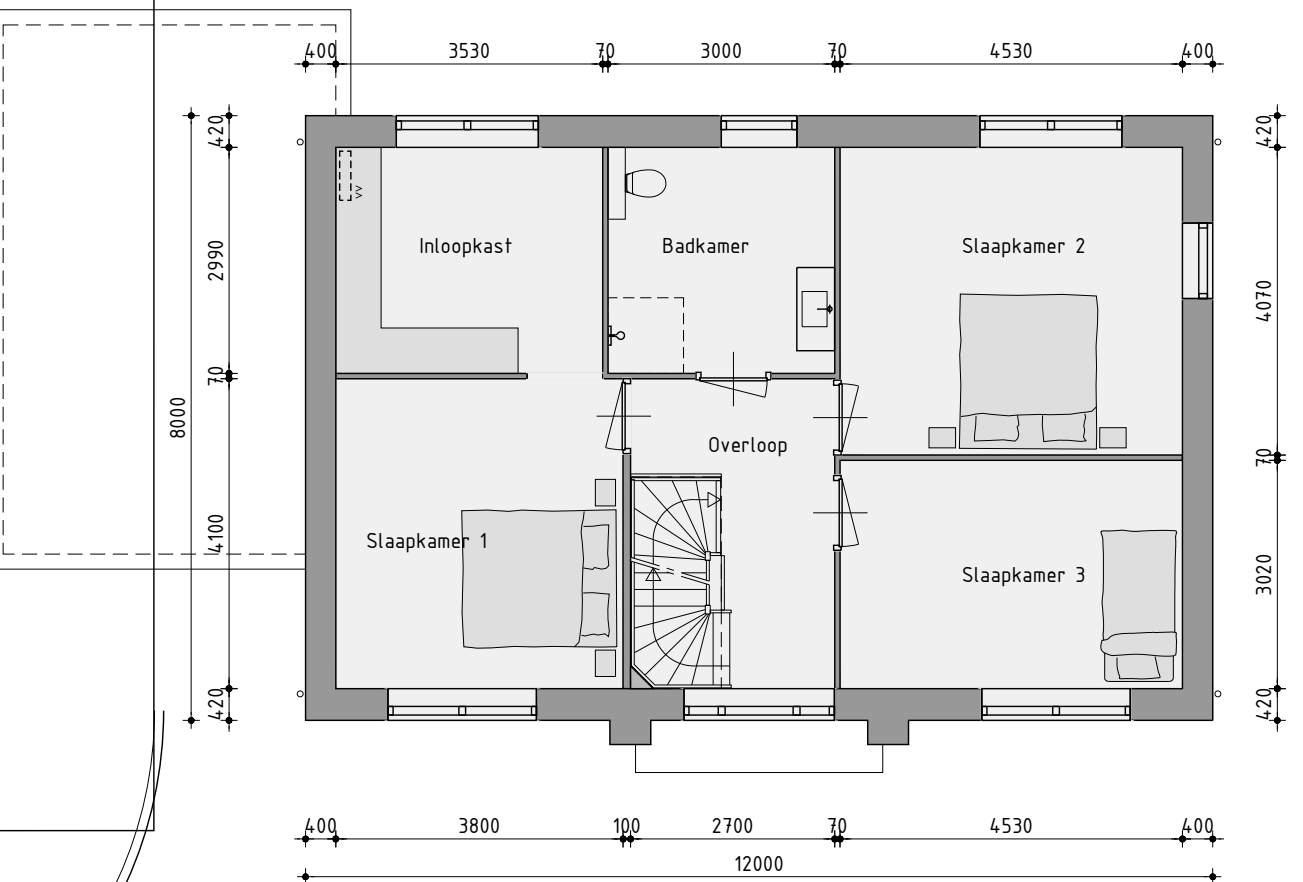

1ste Verdieping

1ste Verdieping voorzien van vloerverwarming

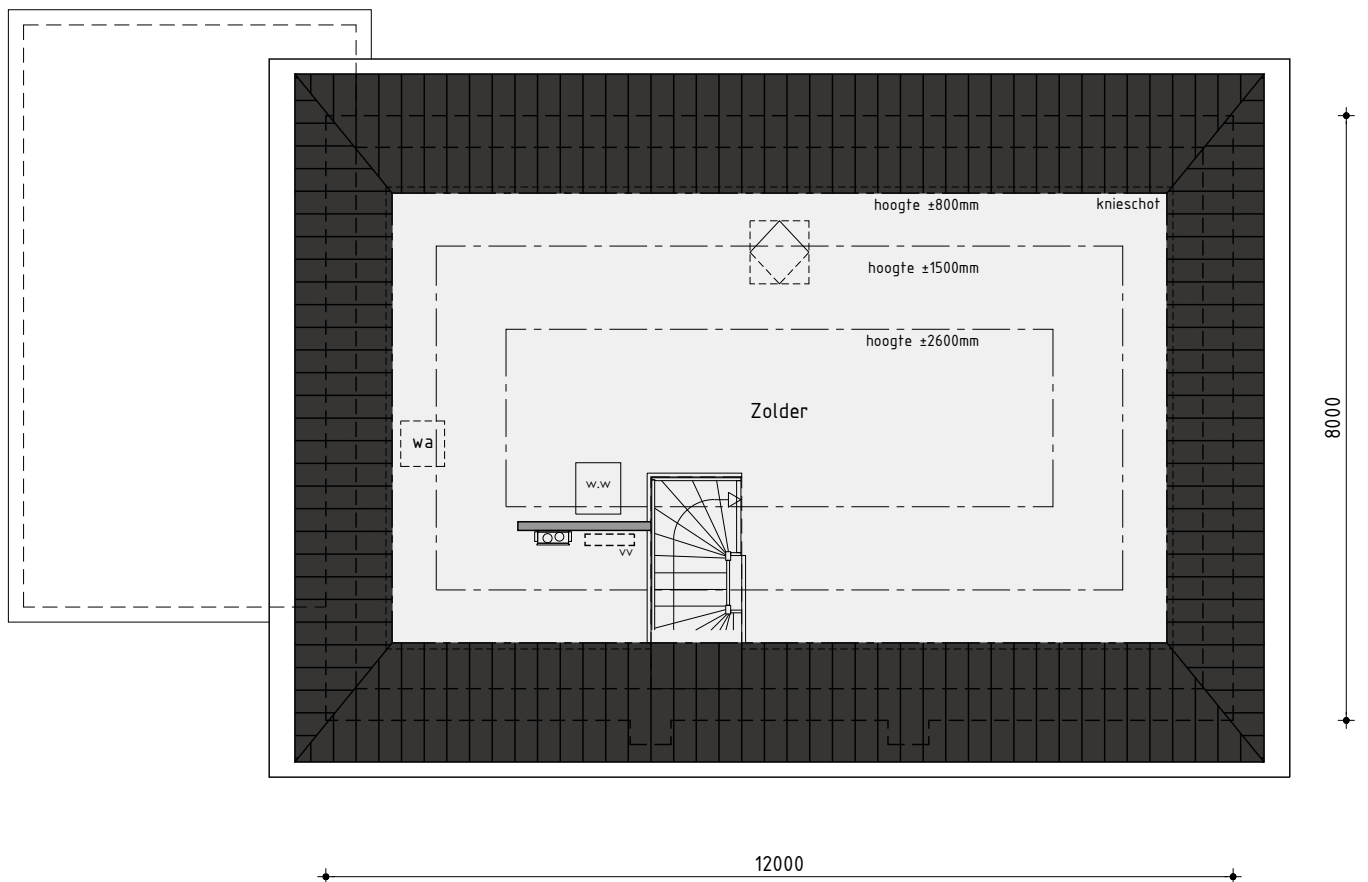

2de Verdieping

2de Verdieping voorzien van vloerverwarming

Nieuwbouw woning

Plan: LOOV fase 4, kavel 41 te Almere
Gemeente Almere
Opdrachtgever: Zwanenburg Projecten
Telefoon: 0513 610 303
E-mail: titia@mooieplek.nl

Getekend: Jeroen Vriend
Formaat: A3
Schaal: 1:100

Ontwerptekening

Datum 1: 12-06-2026
Datum 2:
Datum 3:

